


APARTMÁN 1.04

01	Předsíň	7,1 m ²
02	Chodba	5,99 m ²
03	Pokoj	21,31 m ²
04	Koupelna	5,78 m ²
	Příčky	1,58 m ²

CELKOVÁ PLOCHA 41,76 m²
(bez příček 40,18 m²)

NEZAPOČTENO

Terasa	4,63 m ²
Zahrádka	29,18 m ²

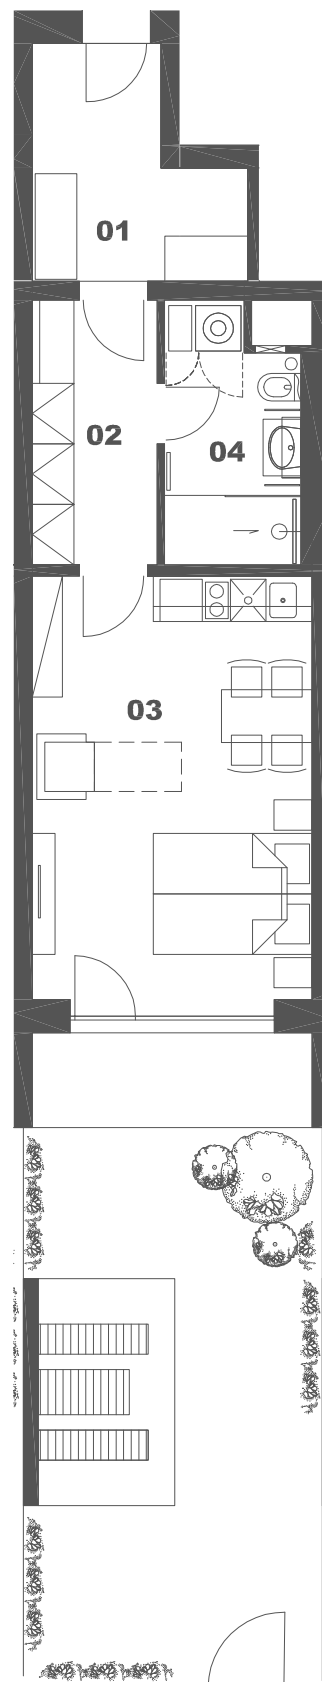

0 1m 2m 5m

DEVELOPER PROJEKTU



TŘEBOŇ DEVELOPMENT

TŘEBOŇ DEVELOPMENT
Zerzavice 2146, 686 01 Staré Město
www.relaxparktrebon.cz

EKLUZIVNÍ ZASTOUPENÍ

inStyle real estate

INSTYLE REAL ESTATE
Zerzavice 2146, 686 01 Staré Město
+420 604 924 103, instyle@reality-instyle.cz
www.reality-instyle.cz

* Třeboň Development si vyhrazuje právo na změny.
Veškeré materiály a informace jsou pouze orientační.
Součástí kupní ceny apartmánu není nábytek.
Celková cena apartmánu je včetně ploch příček
a vnitřních stěn dle vládního nařízení 366/2013 Sb.